



ROMÂNIA
Județul Timiș
Comuna Brestovăț
Consiliul Local



PRIMAR,
Ec. Dobra Eugen

HOTĂRÂRE Nr. 16
din 3 iulie 2019

Privind aprobarea documentatiei de prima inscriere in cartea funciara a imobilului in suprafata de 2,7644 ha compus din teren si constructii aferente acestuia situat în intravilanul loc. Coșarii
Avand in vedere :

- documentatia inaintata de ing.Cacoveanu Adrian-persoana fizica autorizata sa execute lucrări de cadastru,geodezie și cartografie;
- ținând cont de avizul comisiilor de specialitate;
- potrivit prevederilor art.24 alin.(3), „Dreptul de proprietate si celelalte drepturi reale asupra unui imobil se vor inscrie in cartea funciara pe baza inscrișului autentic notarial sau a certificatului de mostenitor, incheiate de un notar public in functie in Romania, a hotararii judecatoresti ramase definitiva si irevocabila sau pe baza unui act emis de autoritatile administrative, in cazurile in care legea prevede aceasta, prin care s-au constituit ori transmis in mod valabil ” și ale art.27., „Imobilele ce apartin domeniului public si domeniului privat al statului sau, dupa caz, al unitatii administrativ-teritoriale se vor inscrie in carti funciare speciale ale unitatii administrativ-teritoriale pe care sunt situate, cu exceptiile prevazute de lege ”

din Legea nr.7 / 1996 privind cadastrul și publicitatea imobiliara, republicata-2, cu modificarile și completarile ulterioare;

Luând în considerare că terenurile mai sus mentionat se află în domeniul privat al comunei Brestovăț și că nu a făcut obiectul nici unei legi a fondului funciar;

In temeiul art.36,alin.(1), „Consiliul local are initiativa si hotaraste, in conditiile legii, in toate problemele de interes local, cu exceptia celor care sunt date prin lege in competenta altor autoritati ale administratiei publice locale sau centrale ” si alin.(2)-lit.,c” „atributii privind administrarea domeniului public si privat al comunei, orasului sau municipiului ” precum și art.45 alin.(1), „In exercitarea atributiilor ce ii revin consiliul local adopta hotarari, cu votul majoritatii membrilor prezenti, in afara de cazurile in care legea sau regulamentul de organizare si functionare a consiliului cere o alta majoritate ” din Legea 215/2001 privind administratia publica locala, republicata si modificata,

Consiliul Local al Comunei Brestovăț întrunit în ședința ordinară din data de din 3 iulie 2019

HOTĂRĂȘTE:

Art.1. se aproba documentatia de prima inscriere in cartea funciara a imobilului in suprafata de 2,7644 ha compus din teren si constructii aferente acestuia situat in intravilanul loc. Cosarii conform anexei 1 și a planurilor de situație anexate la prezenta hotărâre.


Art.2. cu ducerea la indeplinire a prezentei hotarari se incredinteaza primarul comunei Brestovăț .

Hotararea a fost aprobata cu 6 (șase) voturi „pentru”, 2 (două) „impotriva” si 1 (una) abțineri.

Prezenta hotarare se comunica:

- Institutiei prefectului-judetul Timis;
- Primarului comunei Brestovăț;
- B.C.P.I Lugoj;
- pagina web: primaria-brestovat.ro

Președinte de ședință,
Consilier,
DOBRE NICA

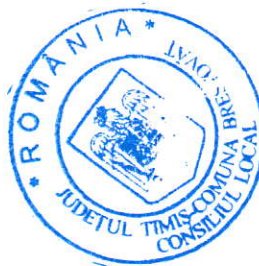


CONTRASEMNEAZĂ
Secretar UATC Brestovăț
Resmerita Ciprian

Plan de amplasare și delimitare a imobilului
Scara 1:1000

ANEXA 1 la HCL Brestovat
nr. 16 / 2019

Nr. Cad.	Suprafata masurata a imobilului(mp)	Adresa imobilului
	27644	Intravilan Cosarii, CV 27
Nr. Cartea Funciara		Unitatea Administrativ Teritoriala(UAT)
		BRESTOVAT

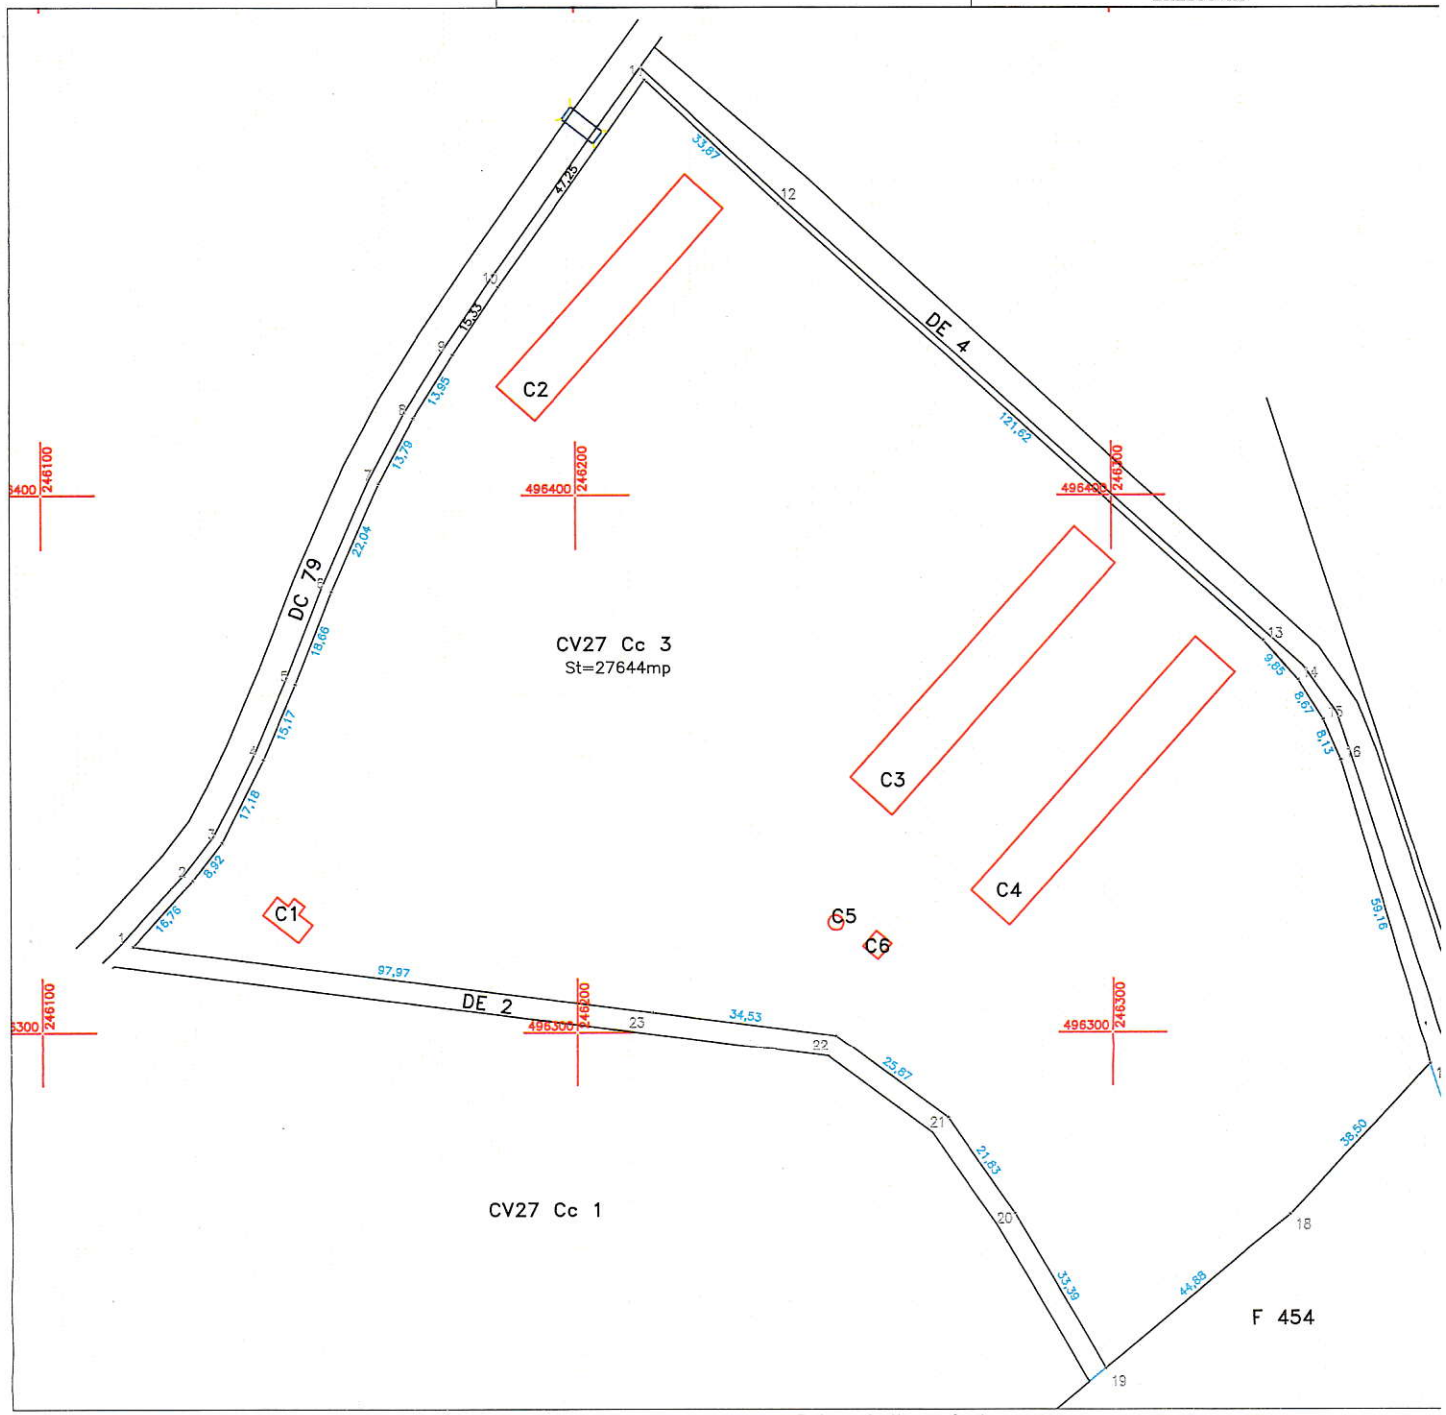

A. Date referitoare la teren

Nr. parcela	Categorie de folosinta	Suprafata (mp)	Mentiuni
1	Cc	27644	Teren neimpregmuit
Total		27644	

B. Date referitoare la constructii

Cod constr.	Destinatia	Suprafata construita la sol (mp)	Mentiuni
1	CA	40	Cantar P, Sd=40mp
2	CA	507	Magazie Cereale P, Sd=507mp
3	CA	648	Grajd P, Sd=648mp
4	CA	620	Grajd P, Sd=620mp
5	CA	6	Fantana P, Sd=6mp
6	CA	14	Turn Apa P, Sd=14mp
Total		1835	

Suprafata totala masurata a imobilului = 27644mp
Suprafata din act = 27644mp

Executant ing. CACOVEANU ADRIAN	Inspector
Confirm executarea masuratorilor la teren, corectitudinea intocmirii documentatiilor cadastrale si corespondenta acestora cu realitatea din teren	Confirm introducerea imobilului in baza de date integrata si atribuirea numarului cadastral
Data: 2019	Data:



Handwritten signature or mark.